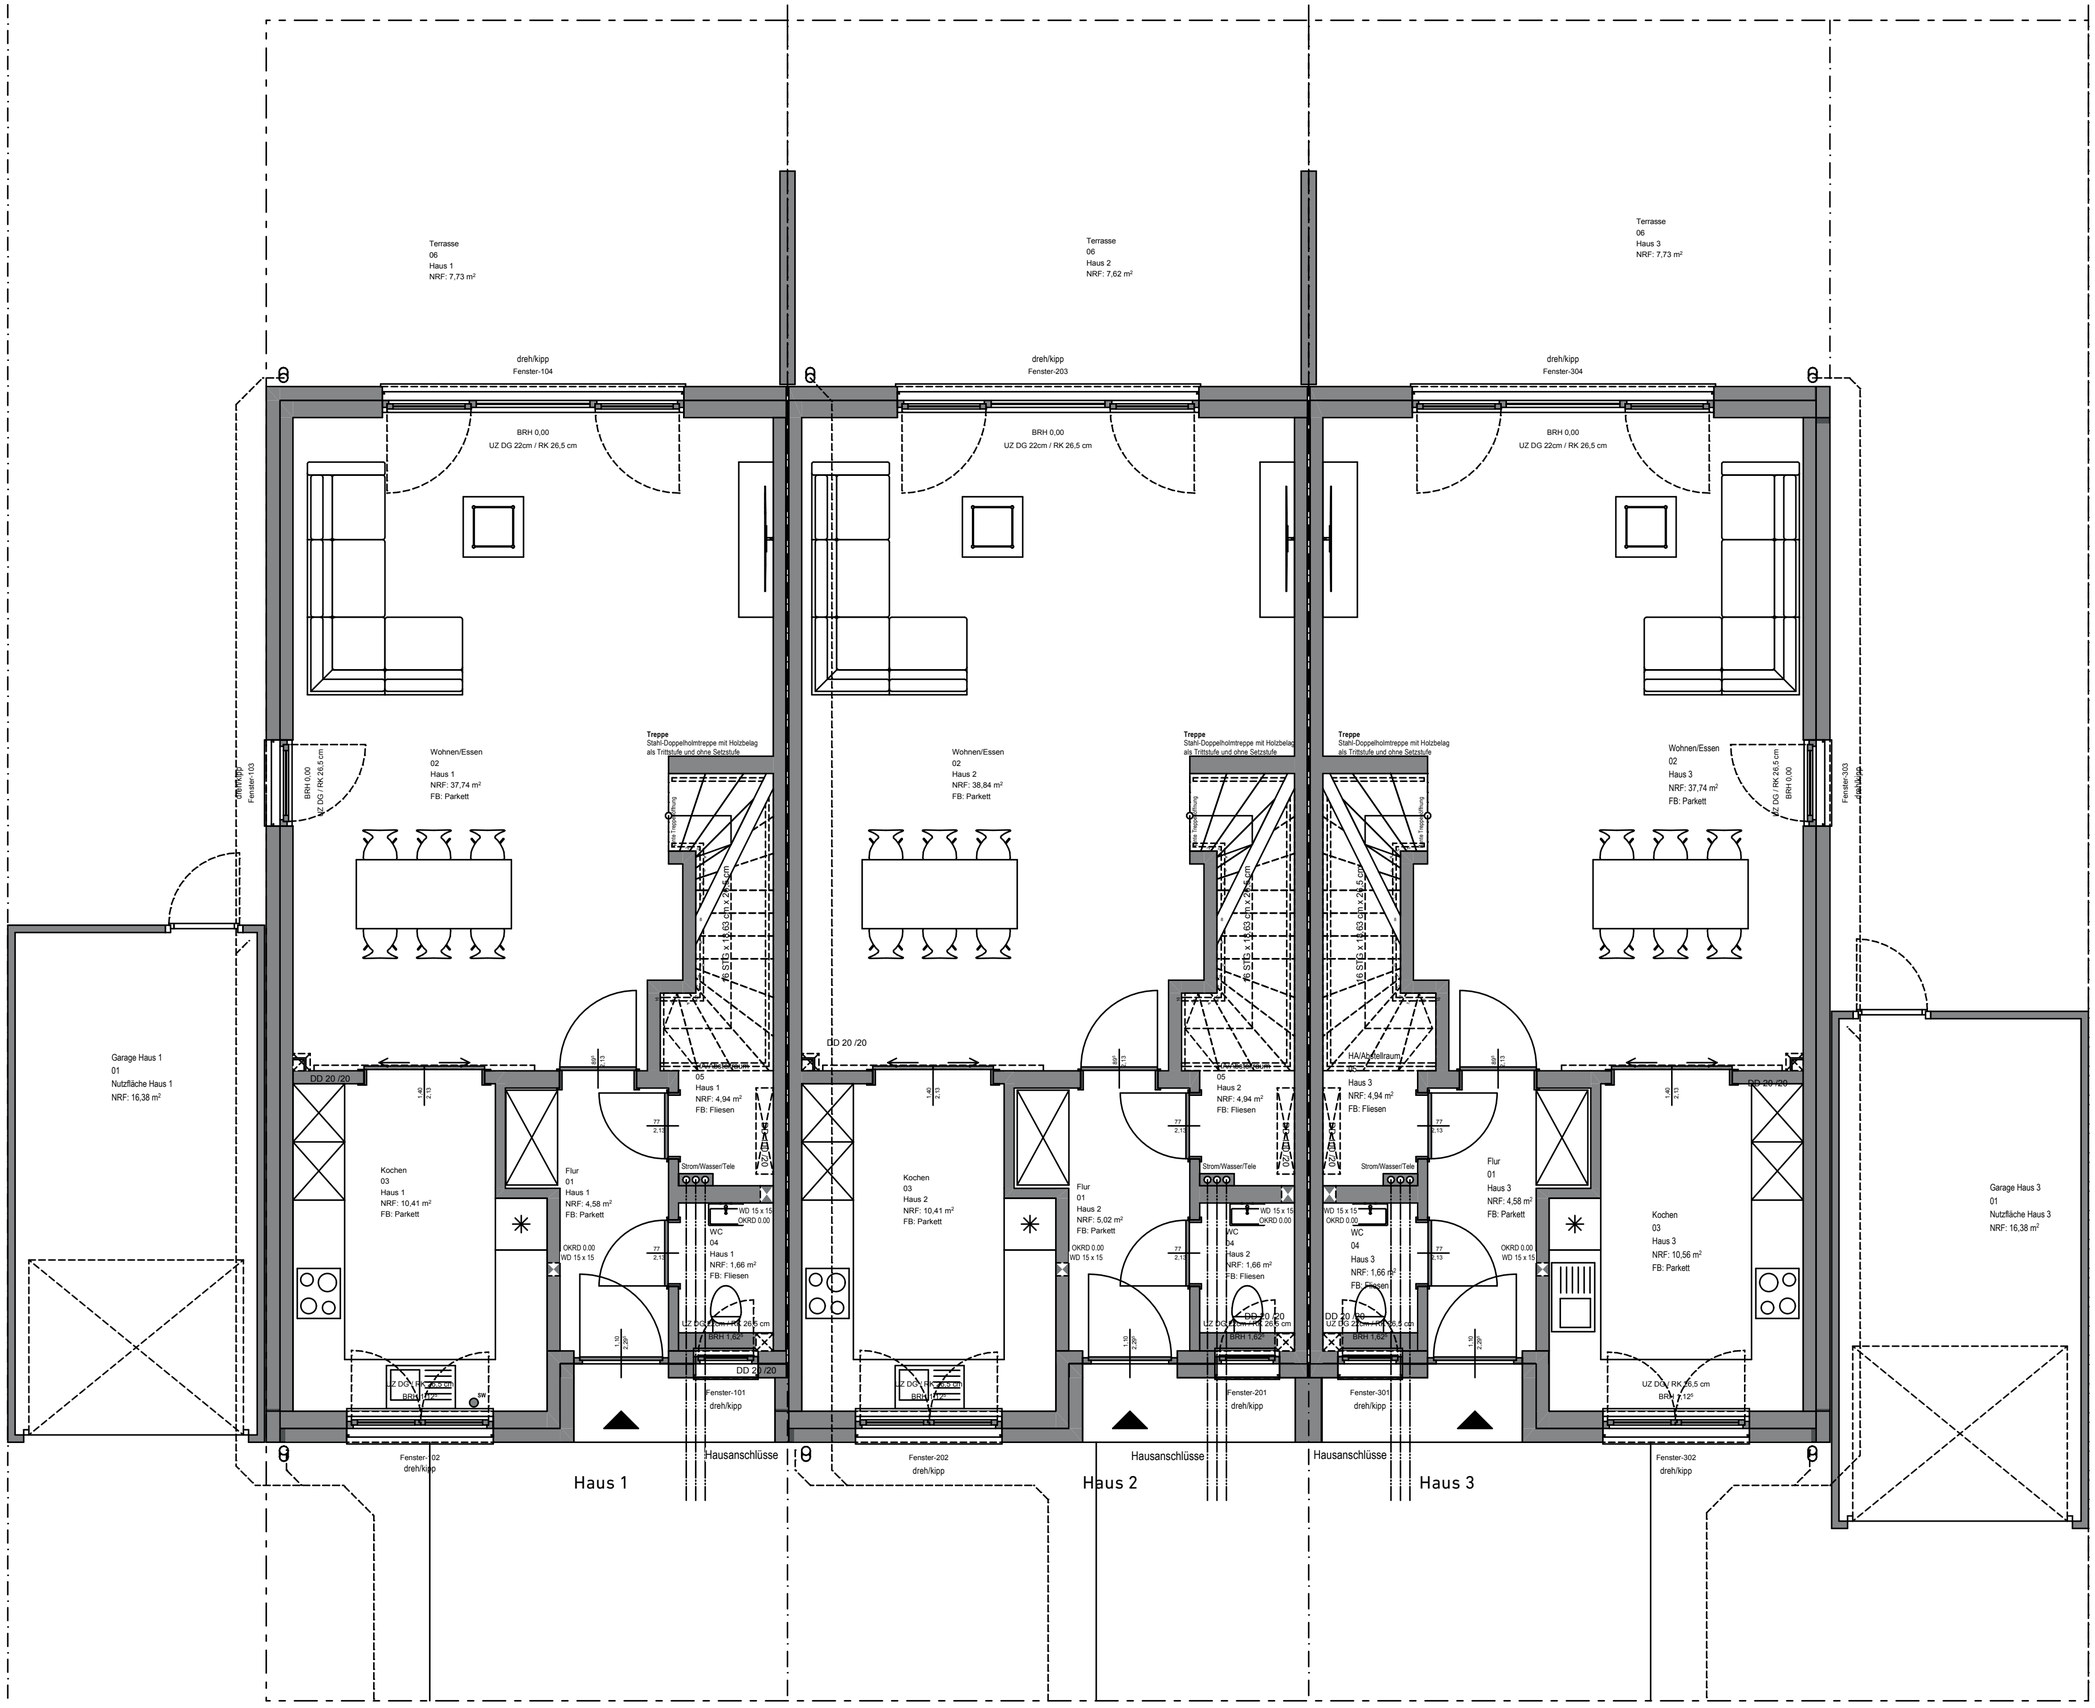
Terrasse
06
Haus 1
NRF: 7,73 m²
Terrasse
06
Haus 2
NRF: 7,62 m²
Terrasse
06
Haus 3
NRF: 7,73 m²
dreh/kipp
Fenster-104
dreh/kipp
Fenster-203
dreh/kipp
Fenster-304
BRH 0,00
UZ DG 22cm / RK 26,5 cm
Wohnen/Essen
02
Haus 1
NRF: 37,74 m²
FB: Parkett
Wohnen/Essen
02
Haus 2
NRF: 38,84 m²
FB: Parkett
Wohnen/Essen
02
Haus 3
NRF: 37,74 m²
FB: Parkett
Treppe
Stahl-Doppelholmtreppe mit Holzbelag
als Trittstufe und ohne Setzstufe
Fenster-103
Fenster-303
Garage Haus 1
01
Nutzfläche Haus 1
NRF: 16,38 m²
Garage Haus 3
01
Nutzfläche Haus 3
NRF: 16,38 m²
DD 20 /20
Kochen
03
Haus 1
NRF: 10,41 m²
FB: Parkett
Kochen
03
Haus 2
NRF: 10,41 m²
FB: Parkett
Kochen
03
Haus 3
NRF: 10,56 m²
FB: Parkett
Flur
01
Haus 1
NRF: 4,58 m²
FB: Parkett
Flur
01
Haus 2
NRF: 5,02 m²
FB: Parkett
Flur
01
Haus 3
NRF: 4,58 m²
FB: Parkett
05
Haus 1
NRF: 4,94 m²
FB: Fliesen
05
Haus 2
NRF: 4,94 m²
FB: Fliesen
Haus 3
NRF: 4,94 m²
FB: Fliesen
HA/Abstellraum
Strom/Wasser/Tele
WC
04
Haus 1
NRF: 1,66 m²
FB: Fliesen
WC
04
Haus 2
NRF: 1,66 m²
FB: Fliesen
WC
04
Haus 3
NRF: 1,66 m²
FB: Fliesen
OKRD 0.00
WD 15 x 15
Fenster-101
dreh/kipp
Fenster-201
dreh/kipp
Fenster-301
dreh/kipp
Fenster-102
dreh/kipp
Fenster-202
dreh/kipp
Fenster-302
dreh/kipp
Hausanschlüsse
Haus 1
Haus 2
Haus 3

0. EG 1:50